

โครงการปรับปรุงซ่อมถนนแอสฟัลท์คอนกรีต บริเวณสายทางบ้านอาจารย์สมชาติ พังเจริญ  
ถึงวัดโคกพลู หมู่ที่ 6 ตำบลไม้งาม อำเภอเมือง จังหวัดตาก

ปูผิวแอสฟัลท์คอนกรีตทับหน้า หนา 4 ซม. 2 ช่วง

ช่วงที่ 1 จากบริเวณสายหลังวัดโคกพลู ถึงถนนแยกซ้ายไปหนองหลวง กว้าง 5.00 เมตร ยาว 156 เมตร

ช่วงที่ 2 จากแยกซ้ายไปทางหนองหลวง ถึงบ้านอาจารย์สมชาติ พังเจริญ และกว้าง 4.50 เมตร ยาว 233 เมตร

หรือมีพื้นที่ใช้สอยรวมไม่น้อยกว่า 1,828.50 ตารางเมตร พร้อมตีเส้นจราจร



แผนที่สังเขป

สำเนาถูกต้อง

(นายจุมพล ถิ่นเถิน)  
นายช่างโยธาอาวุโส



โครงการ  
ปรับปรุงซ่อมถนนแอสฟัลท์คอนกรีต  
บริเวณสายทางบ้านอาจารย์สมชาติ พังเจริญ  
ถึงวัดโคกพลู หมู่ที่ 6  
ต.ไม้งาม อ.เมืองตาก จ.ตาก

แบบแสดง แผนที่สังเขป	1
มาตราส่วน Not To Scale	3

สำรวจ  
(นายสุพีร์ โปธา)  
นายช่างโยธาชำนาญงาน

เขียนแบบ  
(นายชาญฤทธิ์ กั้นเย็น)  
ผู้ช่วยนายช่างโยธา

ตรวจ  
(นายเฉลิมรัตน์ อ่อนจิตร)  
หัวหน้าฝ่ายแบบแผนและก่อสร้าง

ตรวจ  
(นายจิตรกร นานแก้ว)  
ผู้อำนวยการกองช่าง


ตรวจ/เห็นชอบ  
(นายธีรพล ต้นยา)  
ปลัดเทศบาลตำบลไม้งาม

เห็นชอบ  
(นายนคร ทาปิน)  
รองนายกเทศมนตรีตำบลไม้งาม

อนุมัติ  
(นายไพศาล ชมภู)  
นายกเทศมนตรีตำบลไม้งาม

รายการงานที่ผู้รับจ้างจะต้องดำเนินการ

- ผู้รับจ้างต้องใช้วัสดุประเภทวัสดุหรือครุภัณฑ์ที่จะใช้งานก่อสร้างเป็นวัสดุที่ผลิตภายในประเทศโดยต้องใช้น้อยกว่าร้อยละ ๖๐ ของมูลค่าวัสดุที่จะใช้ในงานก่อสร้างทั้งหมดตามสัญญา
- ให้ผู้รับจ้างจัดทำแผนการใช้วัสดุที่ผลิตภายในประเทศไม่น้อยกว่าร้อยละ ๖๐ ของมูลค่าวัสดุที่จะใช้ในงานก่อสร้างทั้งหมดตามสัญญา (ภาคผนวก ๑) โดยส่งให้ผู้ว่าจ้างภายใน ๖๐ วัน นับจากวันที่ได้ลงนามสัญญา

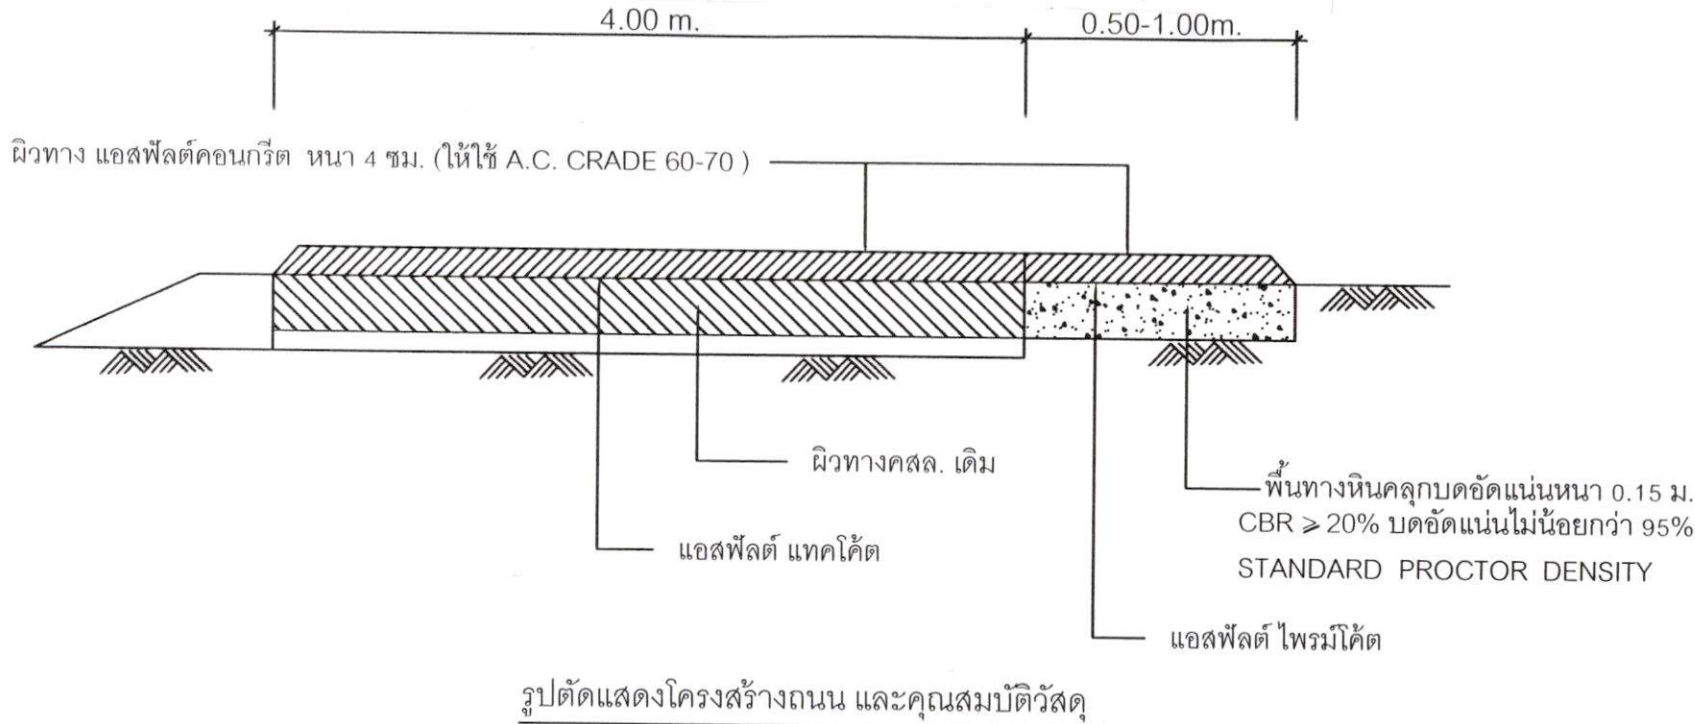

รายการประกอบแบบ

- คุณสมบัติวัสดุ นอกเหนือจากที่ระบุในแบบให้เป็นไปตามมาตรฐานกรมทางหลวงชนบท หรือมาตรฐานกรมทางหลวง (เฉพาะในส่วนที่เกี่ยวข้องเท่านั้น)

สำเนาถูกต้อง  
(นายจุมพล ถิ่นถิ่น)  
นายช่างโยธาอาวุโส



โครงการ  
ปรับปรุงซ่อมถนนแอสฟัลต์คอนกรีต  
บริเวณสายทางบ้านอาจารย์สมชาติ พังเจริญ  
ต.โคกพลู หมู่ที่ 6  
ต.ไม้จาม อ.เมืองตาก จ.ตาก

แบบแสดง  
รูปตัดแสดงโครงสร้างถนน 2  
มาตราส่วน  
Not To Scale วัน/เดือน/ปี  
3

สำรวจ  
(นายสุพีร์ โพธา)  
นายช่างโยธาชำนาญงาน

เขียนแบบ  
(นายชาญฤทธิ์ กันเขิน)  
ผู้ช่วยนายช่างโยธา

ตรวจ  
(นายเฉลิมรัตน์ อ่อนจิตร)  
หัวหน้าฝ่ายแบบแผนและก่อสร้าง

ตรวจ  
(นายจิตรกร นาแก้ว)  
ผู้อำนวยการกองช่าง

ตรวจ/เห็นชอบ  
(นายธีรพล ตันยา)  
ปลัดเทศบาลตำบลไม้จาม

เห็นชอบ  
(นายนคร ทาปิน)  
รองนายกเทศมนตรีตำบลไม้จาม


อนุมัติ  
(นายไพศาล ชมภู)  
นายกเทศมนตรีตำบลไม้จาม




ขนาดและระยะเครื่องหมายจราจรบนผิวทาง  
ก. การแบ่งทิศทางจราจร

1. เส้นประ


กรณีนอกเขตชุมชน

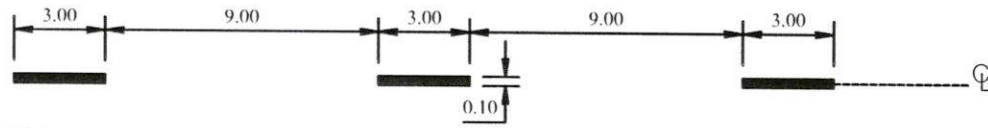


กรณีในเขตชุมชน

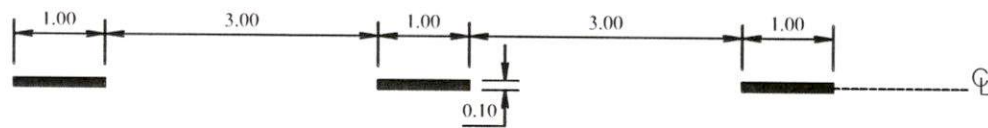


2. เส้นทึบ

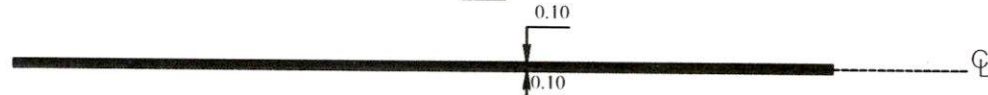

3. เส้นคู่

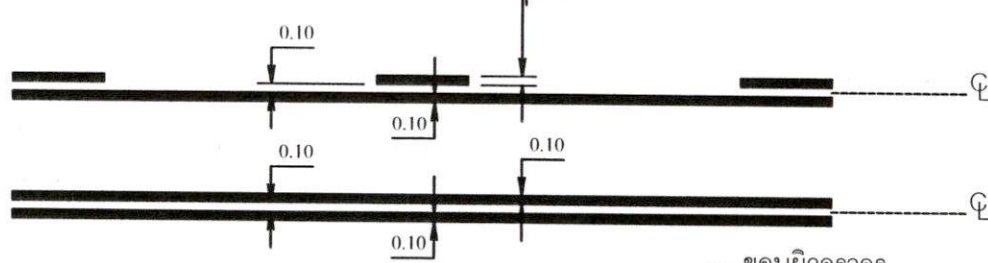

ข. เส้นขอบทาง

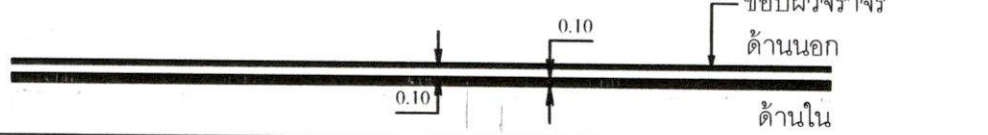

รายการประกอบแบบงานตีเส้นจราจร

1. เส้นขอบทางให้ใช้เส้นทึบสีขาว ขนาดกว้าง 10 ซม. ทั้ง 2 ข้างตลอดแนว
2. สีทาถนนที่มีผิวจราจรเรียบทั้งหมด (เคพซีล, แอสฟัลต์คอนกรีต, คอนกรีตเสริมเหล็ก) ให้ใช้สีเทอร์โมพลาสติก ตาม มอก.542 หนาไม่น้อยกว่า 3 มม.

สำเนาถูกต้อง  
(นายจุมพล ถิ่นถิ่น)  
นายช่างโยธาอาวุโส

โครงการ ปรับปรุงซ่อมถนนแอสฟัลต์คอนกรีต บริเวณสายทางบ้านอาจารย์สมชาติ พึ่งเจริญ ถึงวัดโคกพลู หมู่ที่ 6 ต.ไม้้งาม อ.เมืองตาก จ.ตาก		
แบบแสดง ขนาดและระยะเครื่องหมายจราจร	3	3
มาตราส่วน Not To Scale	วัน/เดือน/ปี	
สำรวจ	(นายสุพรีร์ โปธา) นายช่างโยธาชำนาญงาน	
เขียนแบบ	(นายชาญฤทธิ์ ถิ่นเย็น) ผู้ช่วยนายช่างโยธา	
ตรวจ	(นายเฉลิมรัตน์ อ่อนจิตร) หัวหน้าฝ่ายแบบแผนและก่อสร้าง	
ตรวจ	(นายจิตรกร นาแก้ว) ผู้อำนวยการกองช่าง	
ตรวจ/เห็นชอบ	(นายธีรพล ดันยา) ปลัดเทศบาลตำบลไม้้งาม	
เห็นชอบ	(นายนคร ทาป็น) รองนายกเทศมนตรีตำบลไม้้งาม	
อนุมัติ	(นายไพศาล ชมภู) นายกเทศมนตรีตำบลไม้้งาม	